




# OBERDORFSTRASSE 2


## 3.5-ZIMMERWOHNUNG

### 1. Obergeschoss

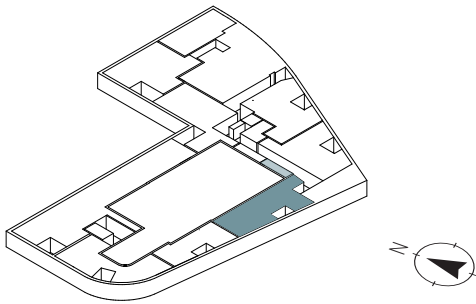

#### FLÄCHENANGABEN

Wohnfläche:	82.5 m <sup>2</sup>
Loggia:	5 m <sup>2</sup>
Wohnungs-Nr.:	08303.02.0106

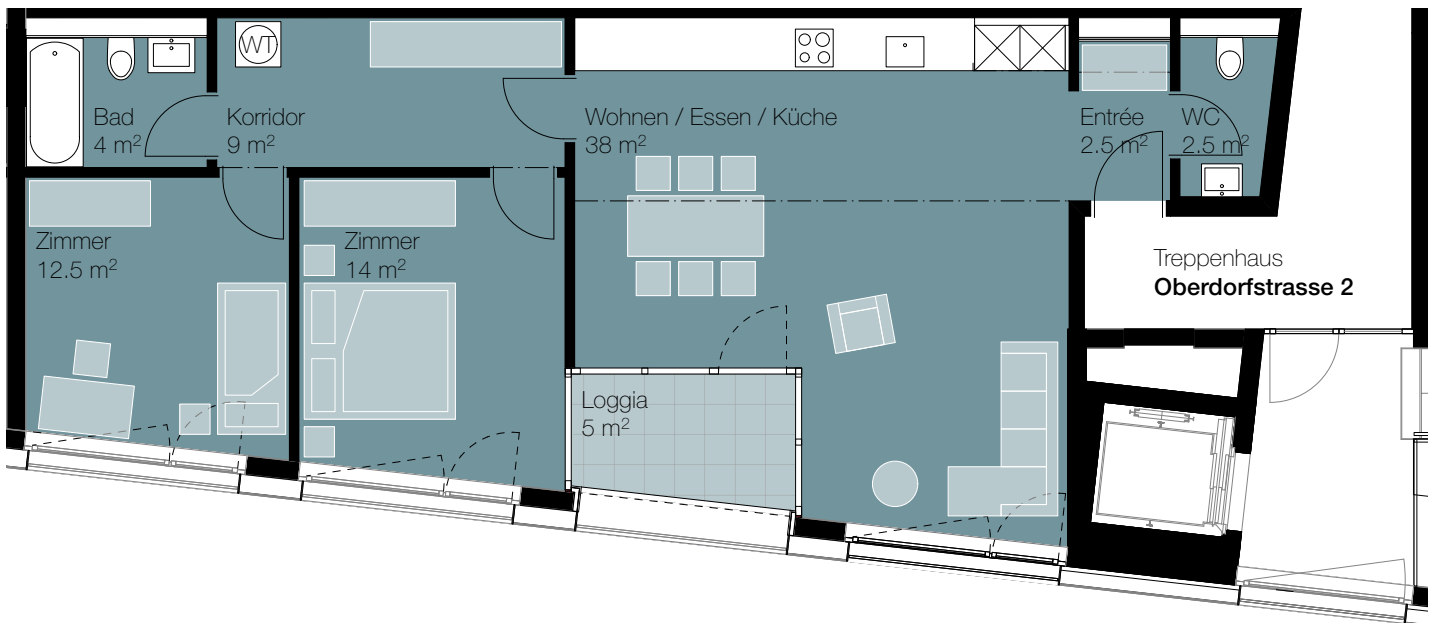

Alle Angaben, Pläne, Zeichnungen usw. sind unverbindlich. Änderungen bleiben bis Bauvollendung vorbehalten.

